


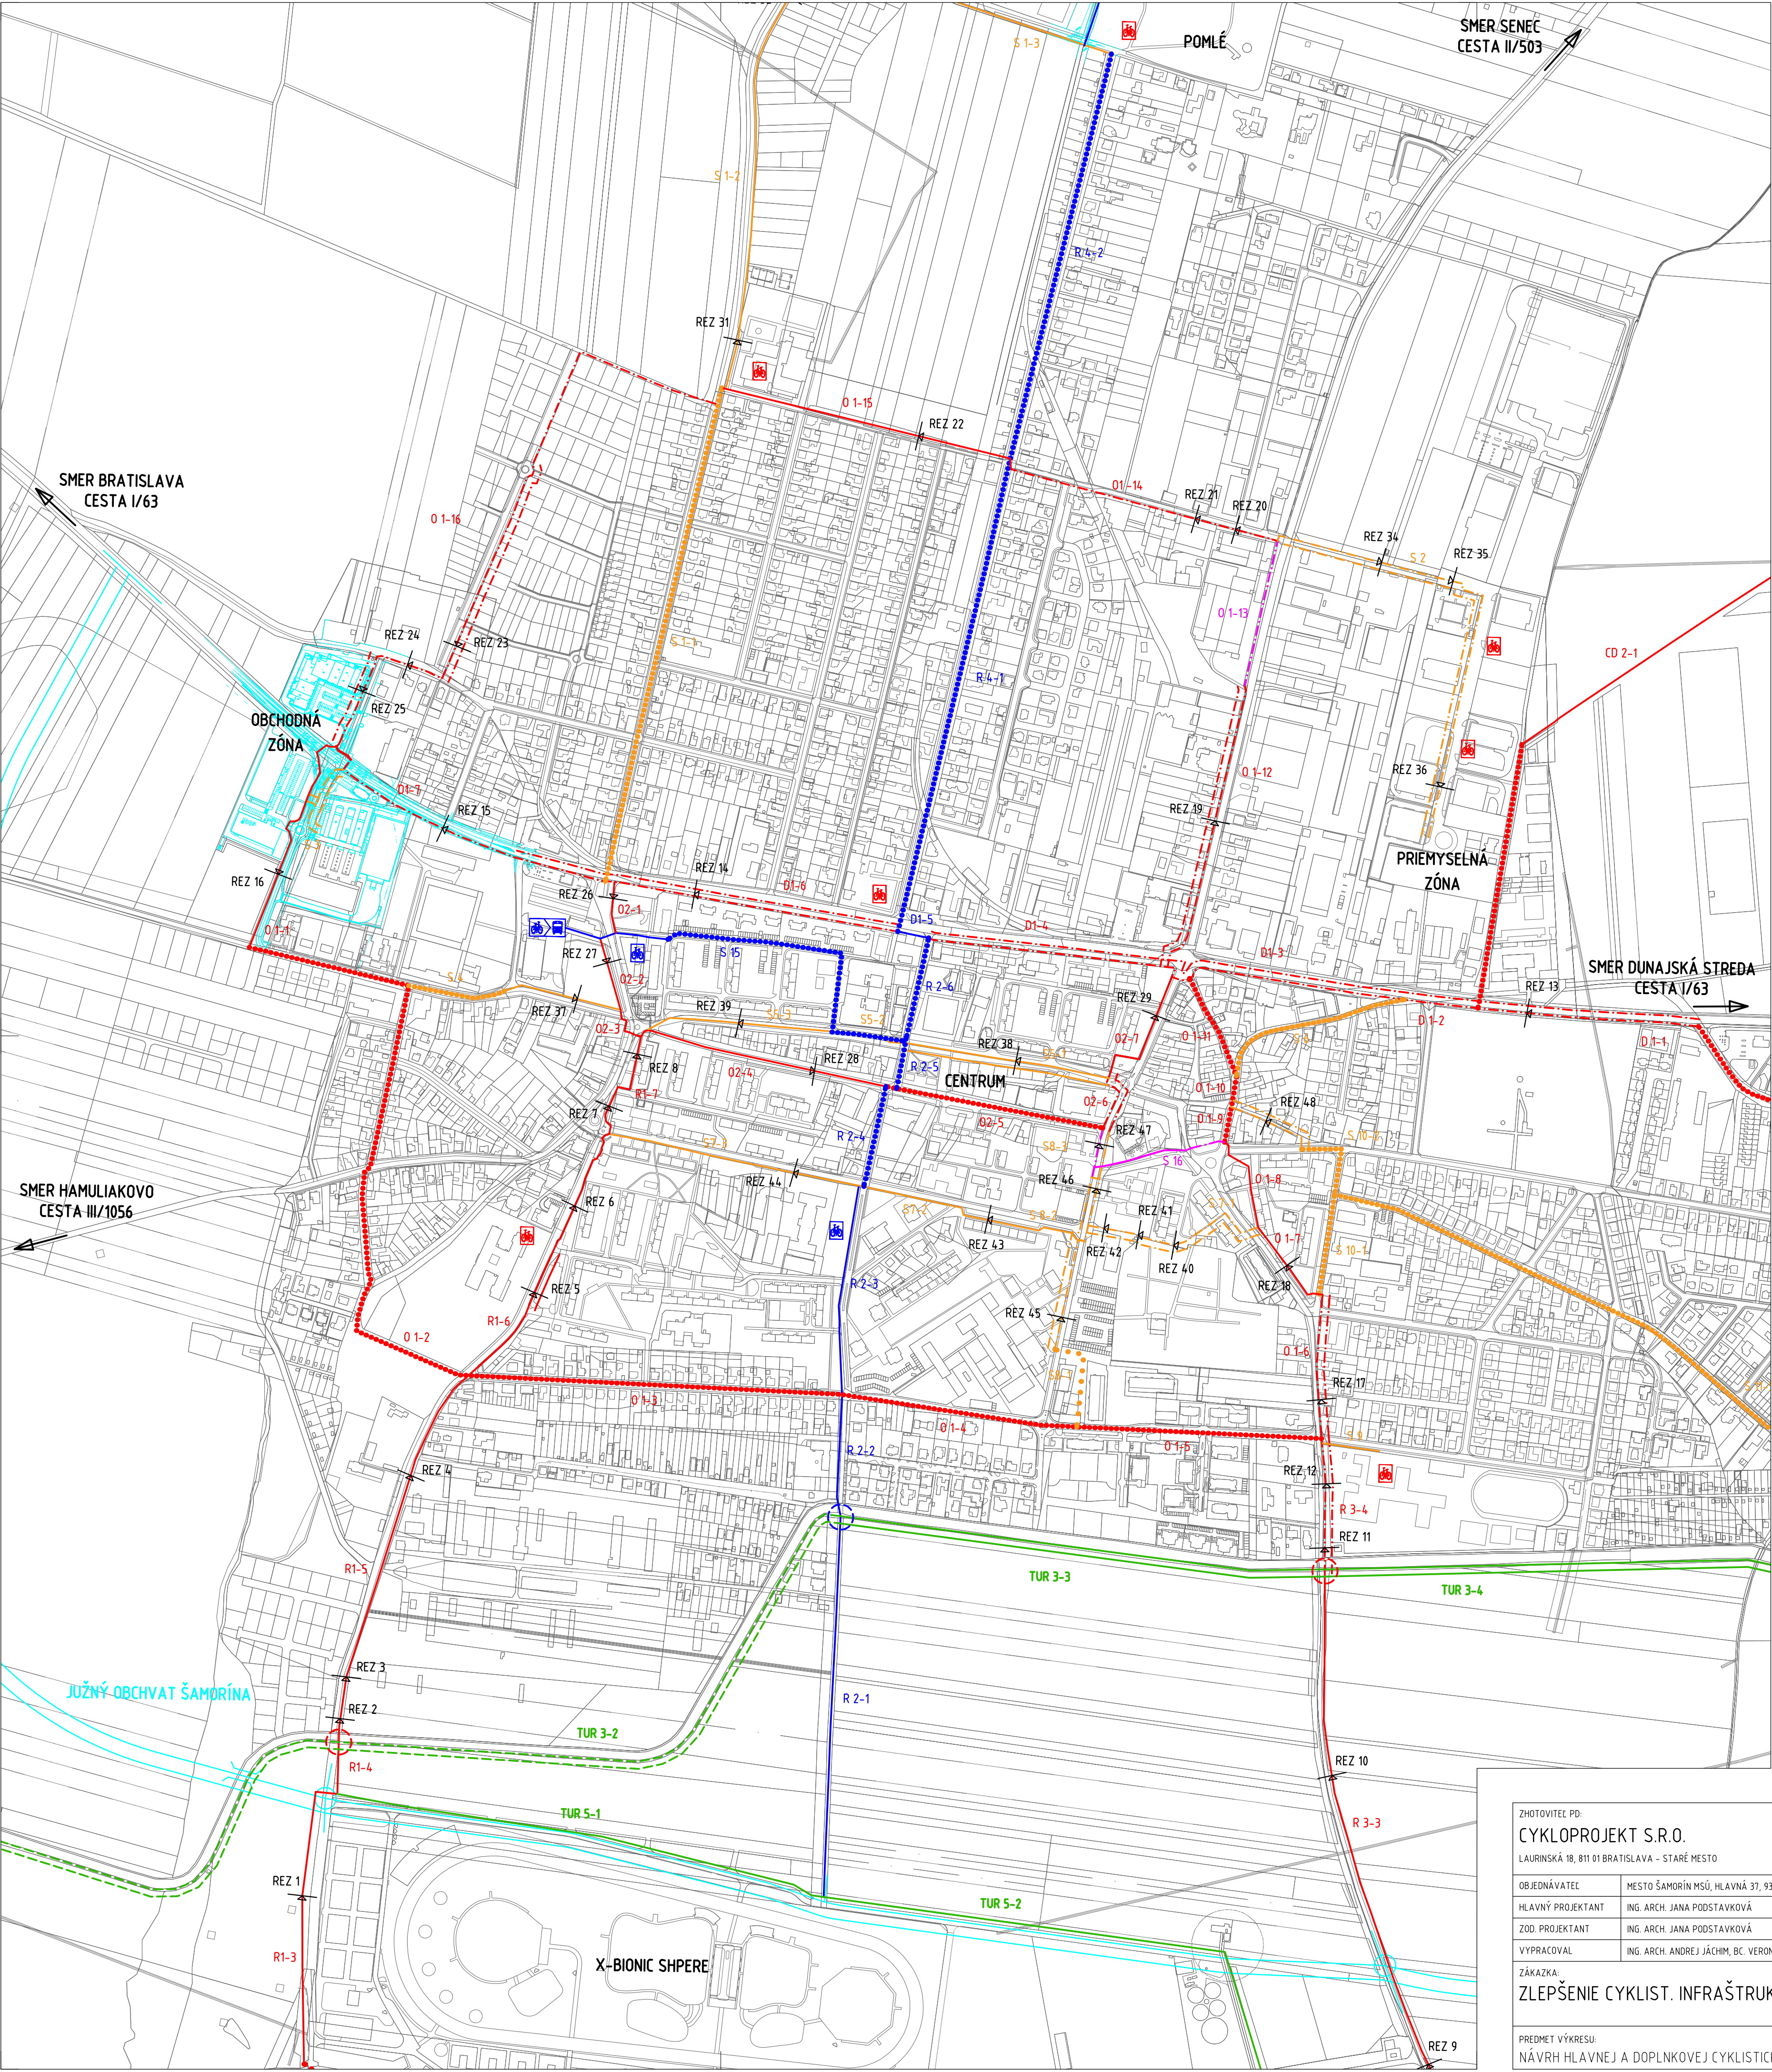

LEGENDA

- Hranica katastrálneho územia
- Katastrálna mapa
- Jestvujúca výstavba
- Plánovaná výstavba
- rezy – orientované v smere popisu trasy

JESTVUJÚCA CYKLISTICKÁ INFRAŠTRUKTÚRA

- Samostatná cyklistická cesta
- Spoločná cesta pre chodcov a cyklistov
- Segregované pruhy pre cyklistov v HDP
- Cyklisti v HDP bez segregácie- cyklokoridor, zóna 30...
- Cykloturistické trasy vhodné pre cestné bicykle (CB)
- Cykloturistické trasy vhodné pre terénne bicykle (MTB)
- Mimoúrovňové križenia (lávky, priepusty, tunely...)
- Veľkokapacitné parkovisko pre bicykle
- Požičovňa bicyklov / bikesharing stanica
- Odpočívadlo pre cyklistov
- Stanice bike & ride, stanica park & ride

PLÁNOVANÁ CYKLISTICKÁ INFRAŠTRUKTÚRA

- Samostatná cyklistická cesta
- Spoločná cesta pre chodcov a cyklistov
- Segregované pruhy pre cyklistov v HDP
- Cyklisti v HDP bez segregácie- cyklokoridor, zóna 30...
- Cykloturistické trasy vhodné pre cestné bicykle (CB)
- Cykloturistické trasy vhodné pre terénne bicykle (MTB)
- Mimoúrovňové križenia (lávky, priepusty, tunely...)
- Veľkokapacitné parkovisko pre bicykle
- Požičovňa bicyklov / bikesharing stanica
- Odpočívadlo pre cyklistov
- Stanice bike & ride, stanica park & ride

NAVRHOVANÁ CYKLISTICKÁ INFRAŠTRUKTÚRA

HLAVNÁ CYKLISTICKÁ INFRAŠTRUKTÚRA – HLAVNÉ TRASY (R, D, T, CD)

- Samostatná cyklistická cesta – novostavba
- Samostatná cyklistická cesta – po jestvujúcich MK
- Spoločná cesta pre chodcov a cyklistov – novostavba
- Spoločná cesta pre chodcov a cyklistov – po jestv. MK
- Segregované pruhy pre cyklistov v HDP – novostavba
- Segregované pruhy pre cyklistov v HDP – po jestv. MK
- Cyklisti v HDP bez segregácie- cyklokoridor, zóna 30...

HLAVNÁ CYKLISTICKÁ INFRAŠTRUKTÚRA – SPOJKY (S)

- Samostatná cyklistická cesta – novostavba
- Samostatná cyklistická cesta – po jestvujúcich MK
- Spoločná cesta pre chodcov a cyklistov – novostavba
- Spoločná cesta pre chodcov a cyklistov – po jestv. MK
- Segregované pruhy pre cyklistov v HDP – novostavba
- Segregované pruhy pre cyklistov v HDP – po jestv. MK
- Cyklisti v HDP bez segregácie- cyklokoridor, zóna 30...

HLAVNÁ CYKLISTICKÁ INFRAŠTRUKTÚRA – CYKLOTURISTICKÉ TRASY (TUR)

- Trasa vhodná pre cestné bicykle (CB) – novostavba
- Trasa vhodná pre cestné bicykle (CB) – len značenie
- Trasa vhodná pre horské bicykle (MTB) – novostavba
- Trasa vhodná pre horské bicykle (MTB) – len značenie

OBJEKTY, DOPLNKOVÁ CYKLISTICKÁ INFRAŠTRUKTÚRA

- Mimoúrovňové križenia (lávky, priepusty, tunely...)
- Veľkokapacitné parkovisko pre bicykle
- Požičovňa bicyklov / bikesharing stanica
- Odpočívadlo pre cyklistov
- Stanice bike & ride, stanica park & ride

SKRATKY:

R – radiála
D – diagonála
T – tangenciála

CD – cyklo diaľnica
S – spojka
TUR – cykloturistická trasa

ZHOTOVITEĽ PD: CYKLOPROJEKT S.R.O. LAURINSKÁ 18, 811 01 BRATISLAVA – STARÉ MESTO			
OBJEDNÁVATEĽ	MESTO ŠAMORÍN MSÚ, HLAVNÁ 37, 931 01 ŠAMORÍN	DÁTUM	09/2019
HLAVNÝ PROJEKTANT	ING. ARCH. JANA PODSTAVKOVÁ	ČÍSLO ZÁKAZKY	08/2019
ZOD. PROJEKTANT	ING. ARCH. JANA PODSTAVKOVÁ	PROFESIA	ARCHITEKT, DOPRAVA
VYPRACOVAL	ING. ARCH. ANDREJ JÁCHIM, BC. VERONIKA DZURKOVÁ	STUPEŇ PD	DOPRAVNÁ ŠTÚDIA
ZÁKAZKA:	ZLEPŠENIE CYKLIST. INFRAŠTRUKTÚRY V ŠAMORÍNE		
PREDMET VÝKRESU:	NAVRH HLAVNEJ A DOPLNKOVEJ CYKLISTICKEJ INFRAŠTRUKTÚRY – CENTRUM	VÝKRES Č.	C-12
		ČÍSLO PARÉ	