


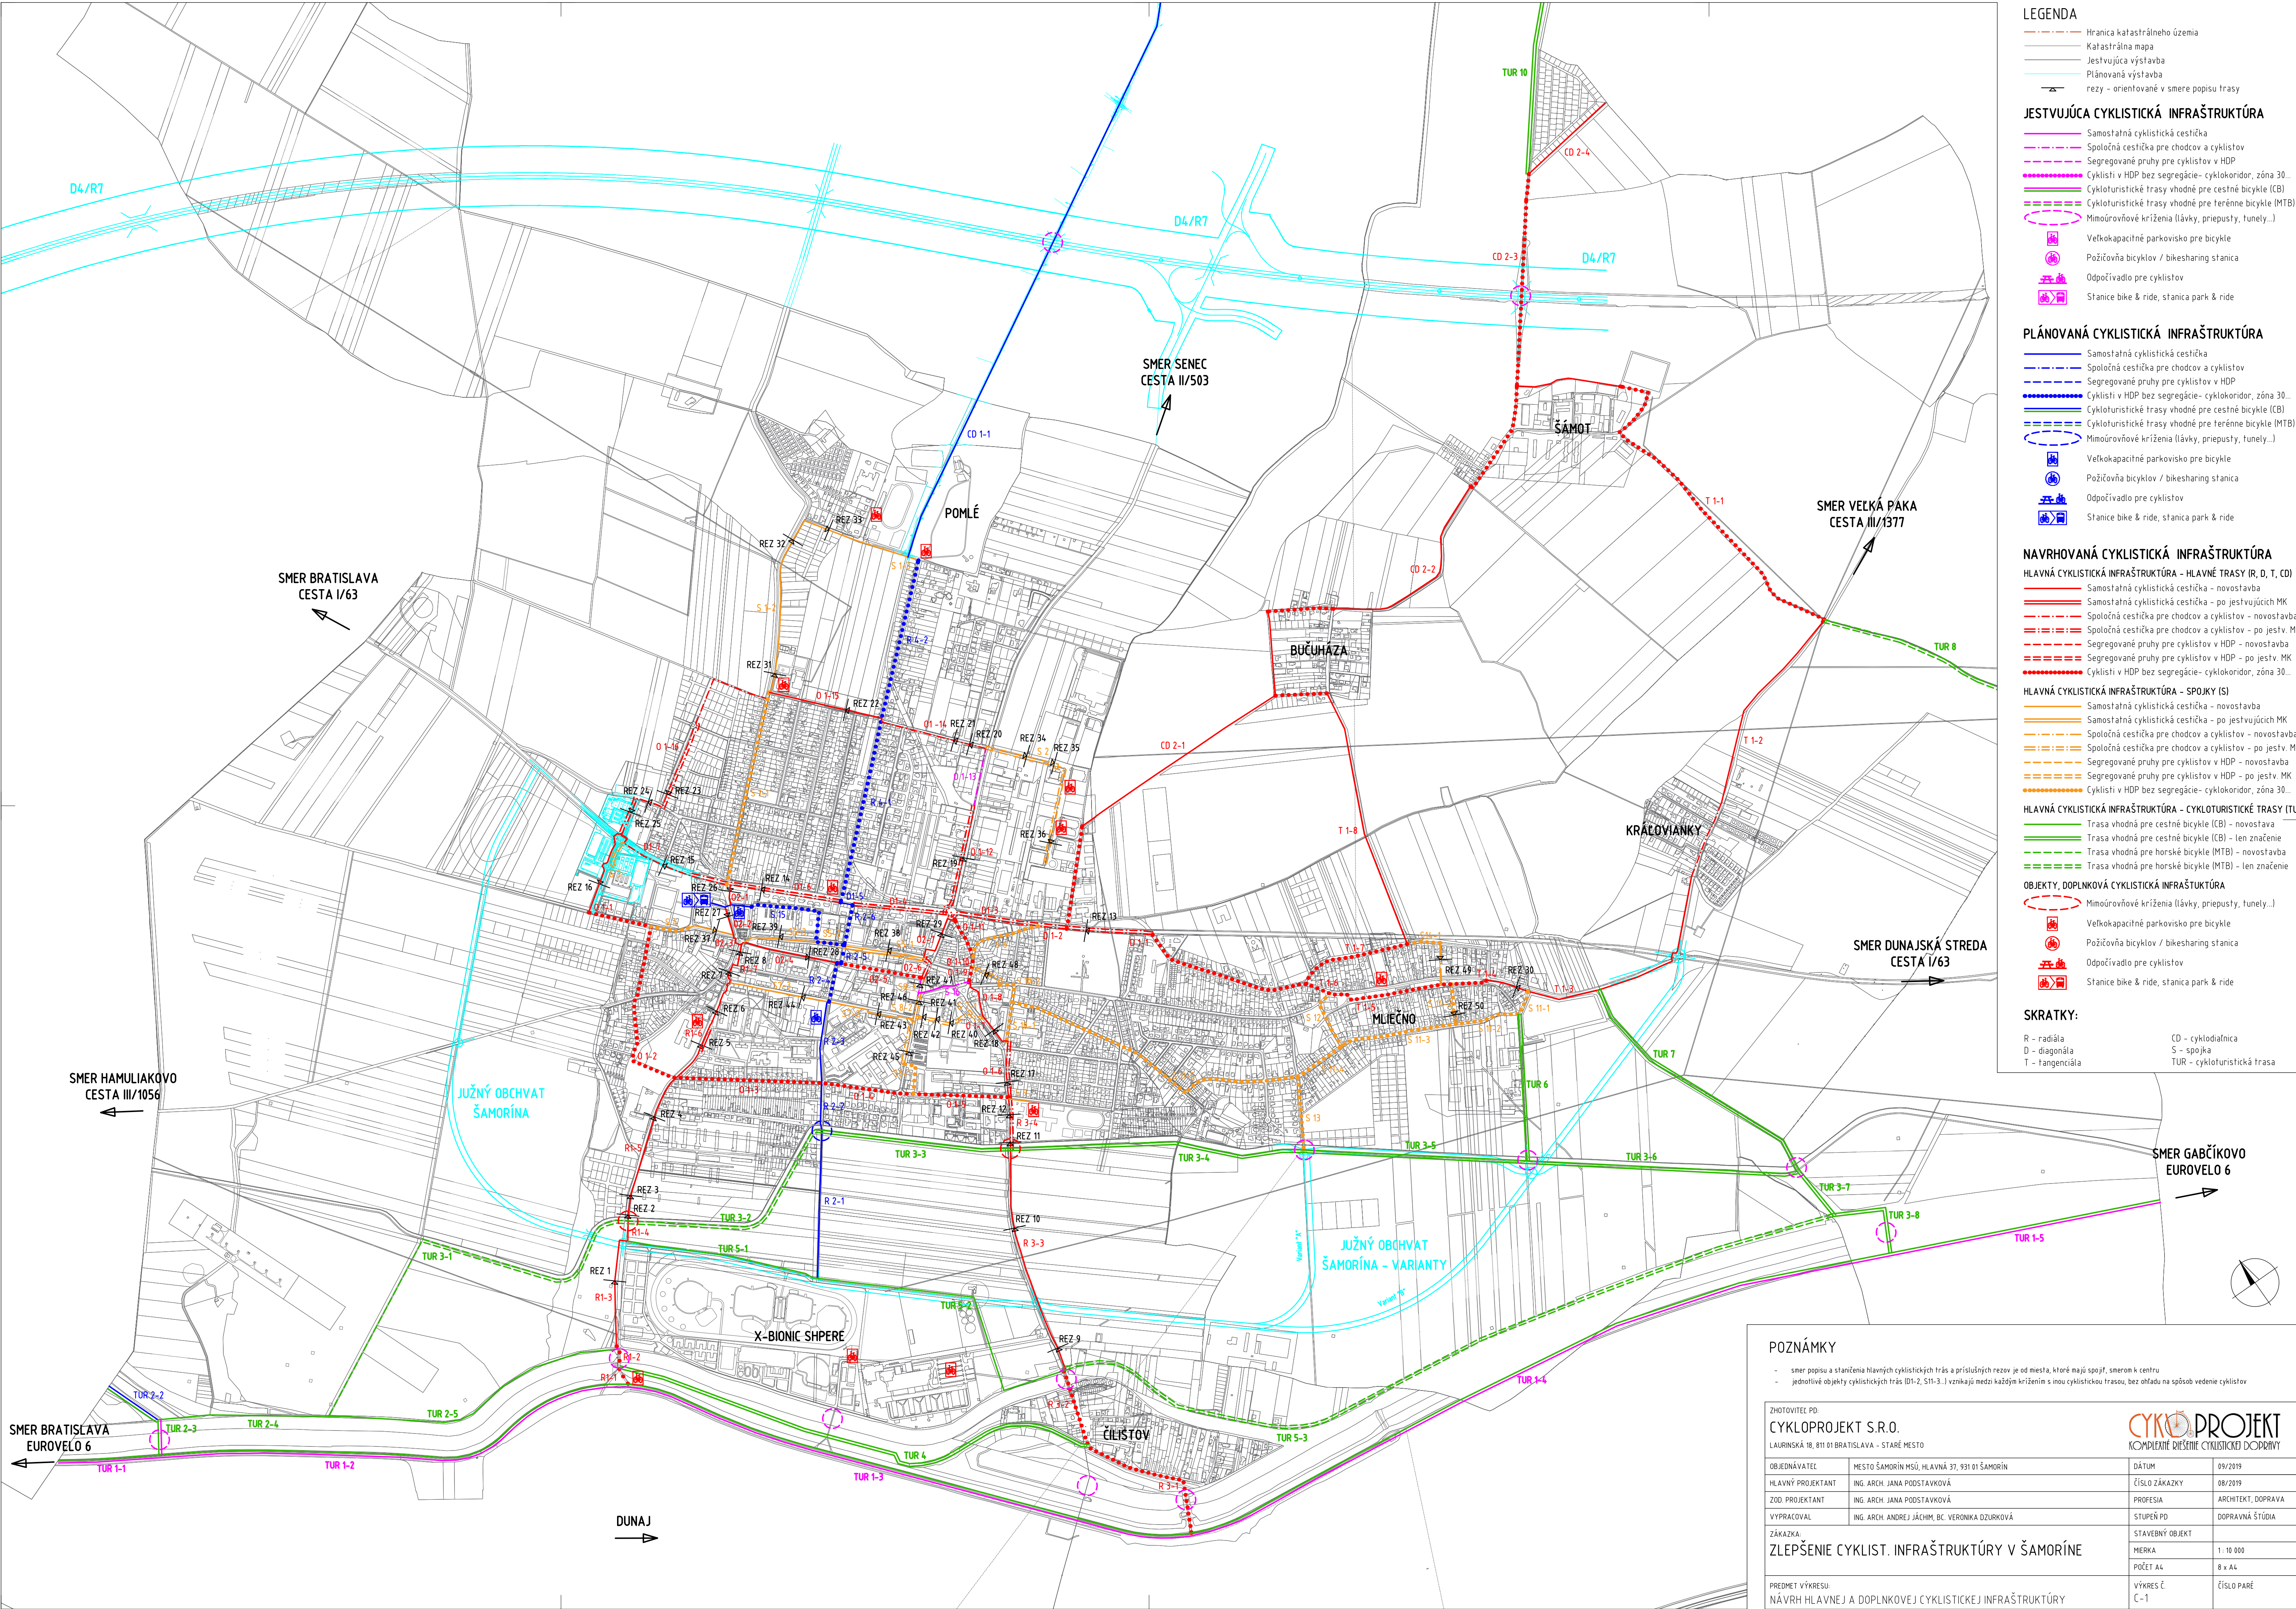

LEGENDA

- Hranica katastrálneho územia
- Katastrálna mapa
- Jestvujúca výstavba
- Plánovaná výstavba
- rezy - orientované v smere popisu trasy

JESTVUJÚCA CYKLISTICKÁ INFRAŠTRUKTÚRA

- Samostatná cyklistická cestička
- Spoločná cestička pre chodcov a cyklistov
- Segregované pruhy pre cyklistov v HDP
- Cyklisti v HDP bez segregácie - cyklokoridor, zóna 30...
- Cykloturistické trasy vhodné pre cestné bicykle (CB)
- Cykloturistické trasy vhodné pre terénne bicykle (MTB)
- Mimoúrovňové križenia (lávky, priepusty, tunely...)
- Veľkokapacitné parkovisko pre bicykle
- Požičovňa bicyklov / bikesharing stanica
- Odpočívadlo pre cyklistov
- Stanice bike & ride, stanica park & ride

PLÁNOVANÁ CYKLISTICKÁ INFRAŠTRUKTÚRA

- Samostatná cyklistická cestička
- Spoločná cestička pre chodcov a cyklistov
- Segregované pruhy pre cyklistov v HDP
- Cyklisti v HDP bez segregácie - cyklokoridor, zóna 30...
- Cykloturistické trasy vhodné pre cestné bicykle (CB)
- Cykloturistické trasy vhodné pre terénne bicykle (MTB)
- Mimoúrovňové križenia (lávky, priepusty, tunely...)
- Veľkokapacitné parkovisko pre bicykle
- Požičovňa bicyklov / bikesharing stanica
- Odpočívadlo pre cyklistov
- Stanice bike & ride, stanica park & ride

NAVROVANÁ CYKLISTICKÁ INFRAŠTRUKTÚRA

HLAVNÁ CYKLISTICKÁ INFRAŠTRUKTÚRA - HLAVNÉ TRASY (R, D, T, CD)

- Samostatná cyklistická cestička - novostavba
- Samostatná cyklistická cestička - po jestvujúcich MK
- Spoločná cestička pre chodcov a cyklistov - novostavba
- Spoločná cestička pre chodcov a cyklistov - po jestv. MK
- Segregované pruhy pre cyklistov v HDP - novostavba
- Segregované pruhy pre cyklistov v HDP - po jestv. MK
- Cyklisti v HDP bez segregácie - cyklokoridor, zóna 30...

HLAVNÁ CYKLISTICKÁ INFRAŠTRUKTÚRA - SPOJKY (S)

- Samostatná cyklistická cestička - novostavba
- Samostatná cyklistická cestička - po jestvujúcich MK
- Spoločná cestička pre chodcov a cyklistov - novostavba
- Spoločná cestička pre chodcov a cyklistov - po jestv. MK
- Segregované pruhy pre cyklistov v HDP - novostavba
- Segregované pruhy pre cyklistov v HDP - po jestv. MK
- Cyklisti v HDP bez segregácie - cyklokoridor, zóna 30...

HLAVNÁ CYKLISTICKÁ INFRAŠTRUKTÚRA - CYKLOTURISTICKÉ TRASY (TUR)

- Trasa vhodná pre cestné bicykle (CB) - novostavba
- Trasa vhodná pre cestné bicykle (CB) - len značenie
- Trasa vhodná pre horské bicykle (MTB) - novostavba
- Trasa vhodná pre horské bicykle (MTB) - len značenie

OBJEKTY, DOPLNKOVÁ CYKLISTICKÁ INFRAŠTRUKTÚRA

- Mimoúrovňové križenia (lávky, priepusty, tunely...)
- Veľkokapacitné parkovisko pre bicykle
- Požičovňa bicyklov / bikesharing stanica
- Odpočívadlo pre cyklistov
- Stanice bike & ride, stanica park & ride

SKRATKY:

R - radiála
D - diagonála
T - tangenciála

CD - cyklotrasička
S - spojka
TUR - cykloturistická trasa

POZNÁMKY

- smr popisu a stanovenia hlavných cyklistických trás a príslušných rezov je od miesta, ktoré majú spojiť, smerom k centru
- jednotlivé objekty cyklistických trás (D1-2, S11-3...) vznikajú medzi každým križením s inou cyklistickou trasou, bez ohľadu na spôsob vedenie cyklistov

ZHOVITEĽ PD
CYKLOPROJEKT S.R.O.
LAURINSKÁ 18, 811 01 BRATISLAVA - STARÉ MESTO

OBJEDNÁVATEĽ MESTO ŠAMORÍN MŠÚ, HLAVNÁ 37, 931 01 ŠAMORÍN
HLAVNÝ PROJEKTANT ING. ARCH. JANA PODSTAVKOVÁ
ZOD. PROJEKTANT ING. ARCH. JANA PODSTAVKOVÁ
VYPRACOVAL ING. ARCH. ANDREJ JÁCHIM, Bc. VERONIKA DZURKOVÁ

DÁTUM 09/2019
ČÍSLO ZÁKAZKY 08/2019
PROFESIA ARCHITEKT, DOPRAVA
STUPEŇ PD DOPRAVNÁ ŠTÚDIA
ZÁKAZKA: STAVEBNÝ OBJEKT
MIERKA 1 : 10 000
POČET A4 8 x A4
PREDMET VÝKRESU VÝKRES Č. C-1
NAVRIH HĽAVNEJ A DOPLNKOVEJ CYKLISTICKEJ INFRAŠTRUKTÚRY

CYKLOPROJEKT
KOMPLEXNÉ RIADENIE CYKLISTICKEJ DOPRAVY

ZLEPŠENIE CYKLIST. INFRAŠTRUKTÚRY V ŠAMORÍNE